



Karakteristični poprečni presek ulice 1-1

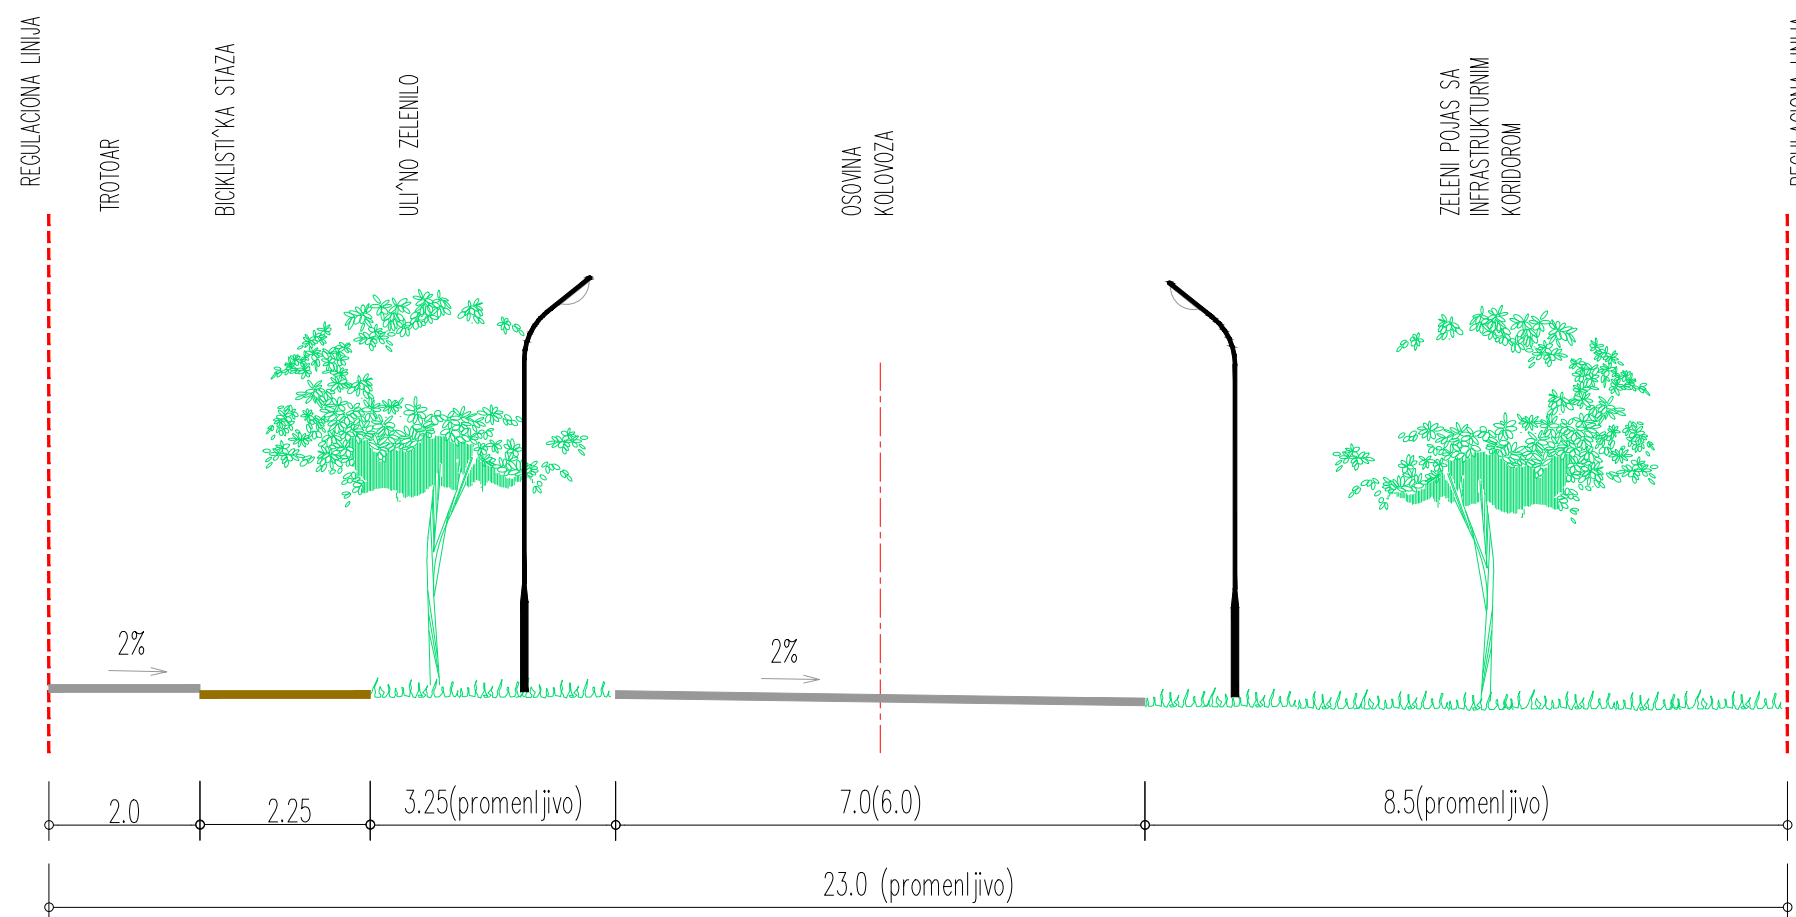

Karakteristični poprečni presek ulice 2-2

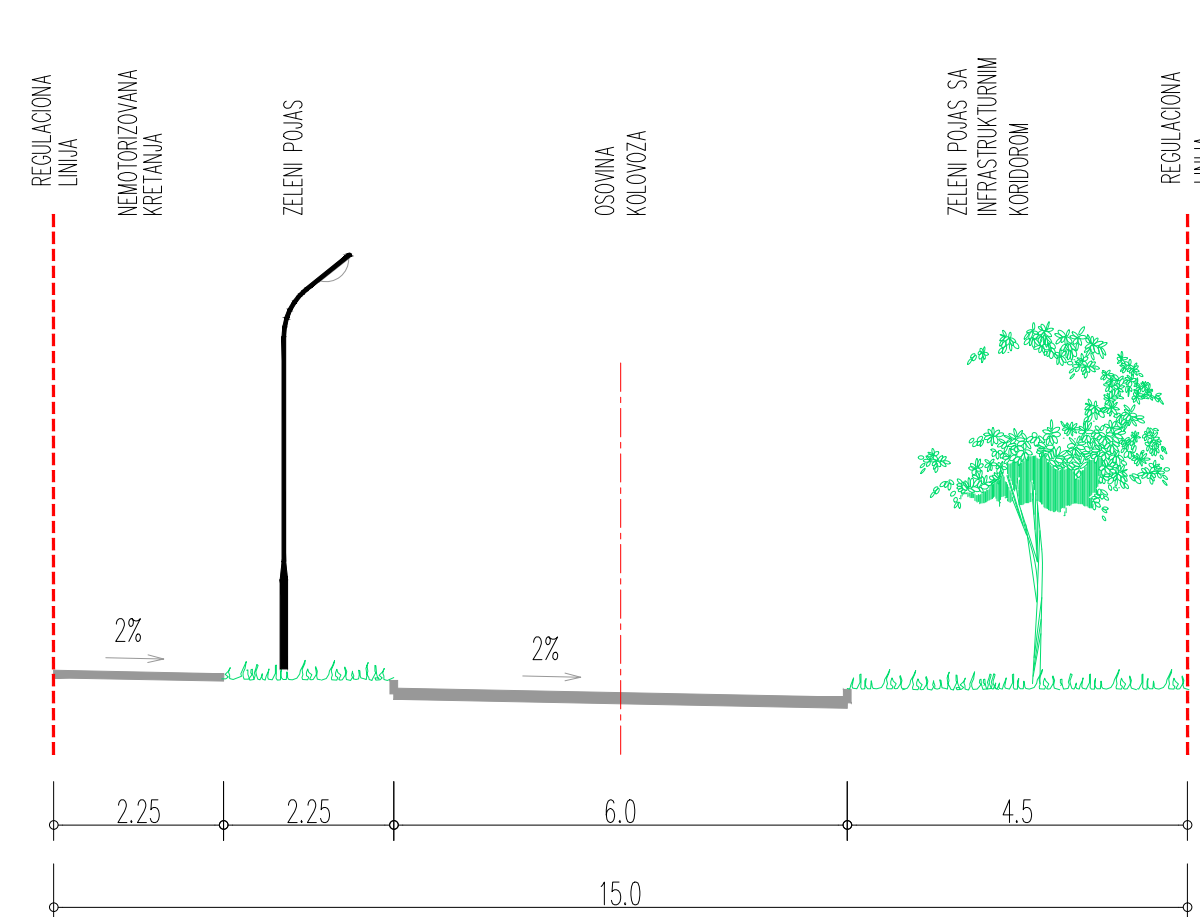

JP ZAVOD ZA URBANIZAM GRADA SUBOTICE

Broj ugovora-narudžbe
27-52/14

| | | | | |
|---|--|---|------------------------------|---------------------------|
| Predmet Nacrtr PDR-a za blok 201 i deo bloka 202 namenjene za komercijalne funkcije, južno od Segedinskog puta u Subotici | Crtež KARAKTERISTIČNI POPREČNI PRESECI ULICA | Odgovorni urbanista Aleksandar Alavantić, dipl.inž.arh. | Datum januar 2015. | Razmera 1 : 100 |
| | | Planer saobraćaja Laslo Juhas, dipl.inž.saob. | Paraf | Br.lista 7 |
| Naručilac JP „Direkcija za izgradnju grada Subotice“ | | | | |