


NACRT PLANA DETALJNE REGULACIJE
za regulaciju ulice na k.p. br. 2578, 2574/1 i 2585
K.O. Bikovo u naselju Gabrić



LEGENDA:

- Granica obuhvata plana
- Granica građevinskog reona naselja
- Regulacione linije po postojećim međnim linijama
- Planirane regulacione linije
- Površine javne namene - ulice
- Površine ostale namene
- Vangrađevinski reon u obuhvatu plana

- R1 Prelomne tačke planirane regulacione linije označene sa koordinatama
- R-PM Prelomne tačke planirane regulacione linije na postojećim međnim tačkama

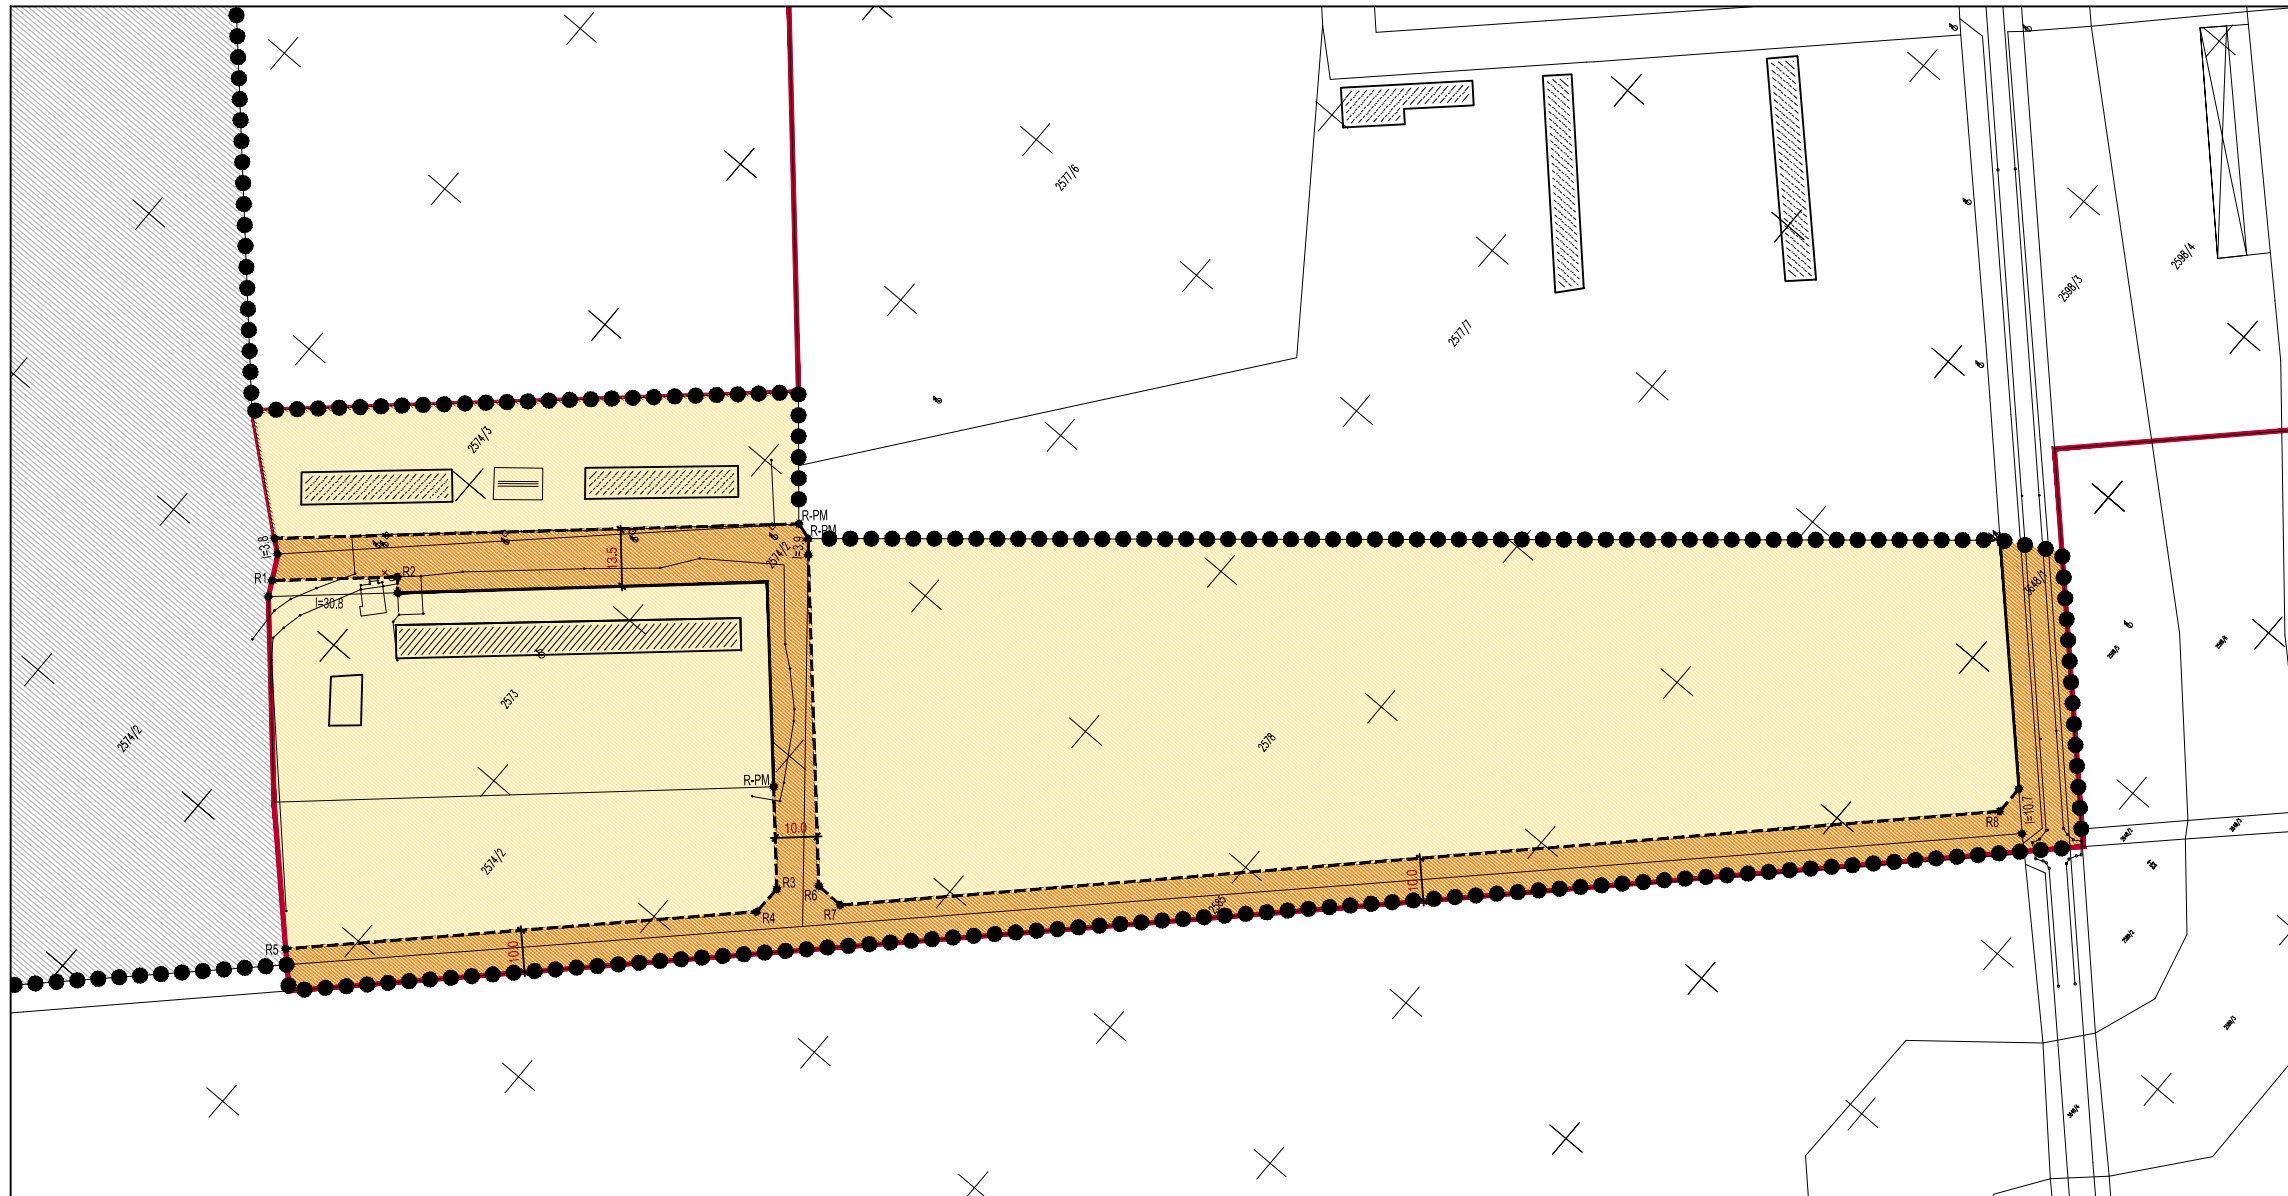

ZAVOD ZA URBANIZAM SUBOTICA		Broj ugovora: 27-134/14	
Predmet: Plan detaljne regulacije za regulaciju ulice na k.p. br. 2578, 2574/2 i 2585 K.O. Bikovo u naselju Gabrić	Crtež: PODELA ZEMLJIŠTA NA POKRŠNE JAVNE I OSTALE NAMENE	Odgovorni urbanista: MILAN MARIJANOVIĆ, dipl. ing. saob. Planer:	Datum: 1/15 Paraf: Razmera: 1:1000 Br.lista:
Naručilac: GRAD SUBOTICA		Planer:	3.