


NACRT PLANA DETALJNE REGULACIJE
za regulaciju ulice na k.p. br. 2578, 2574/1 i 2585
K.O. Bikovo u naselju Gabrić

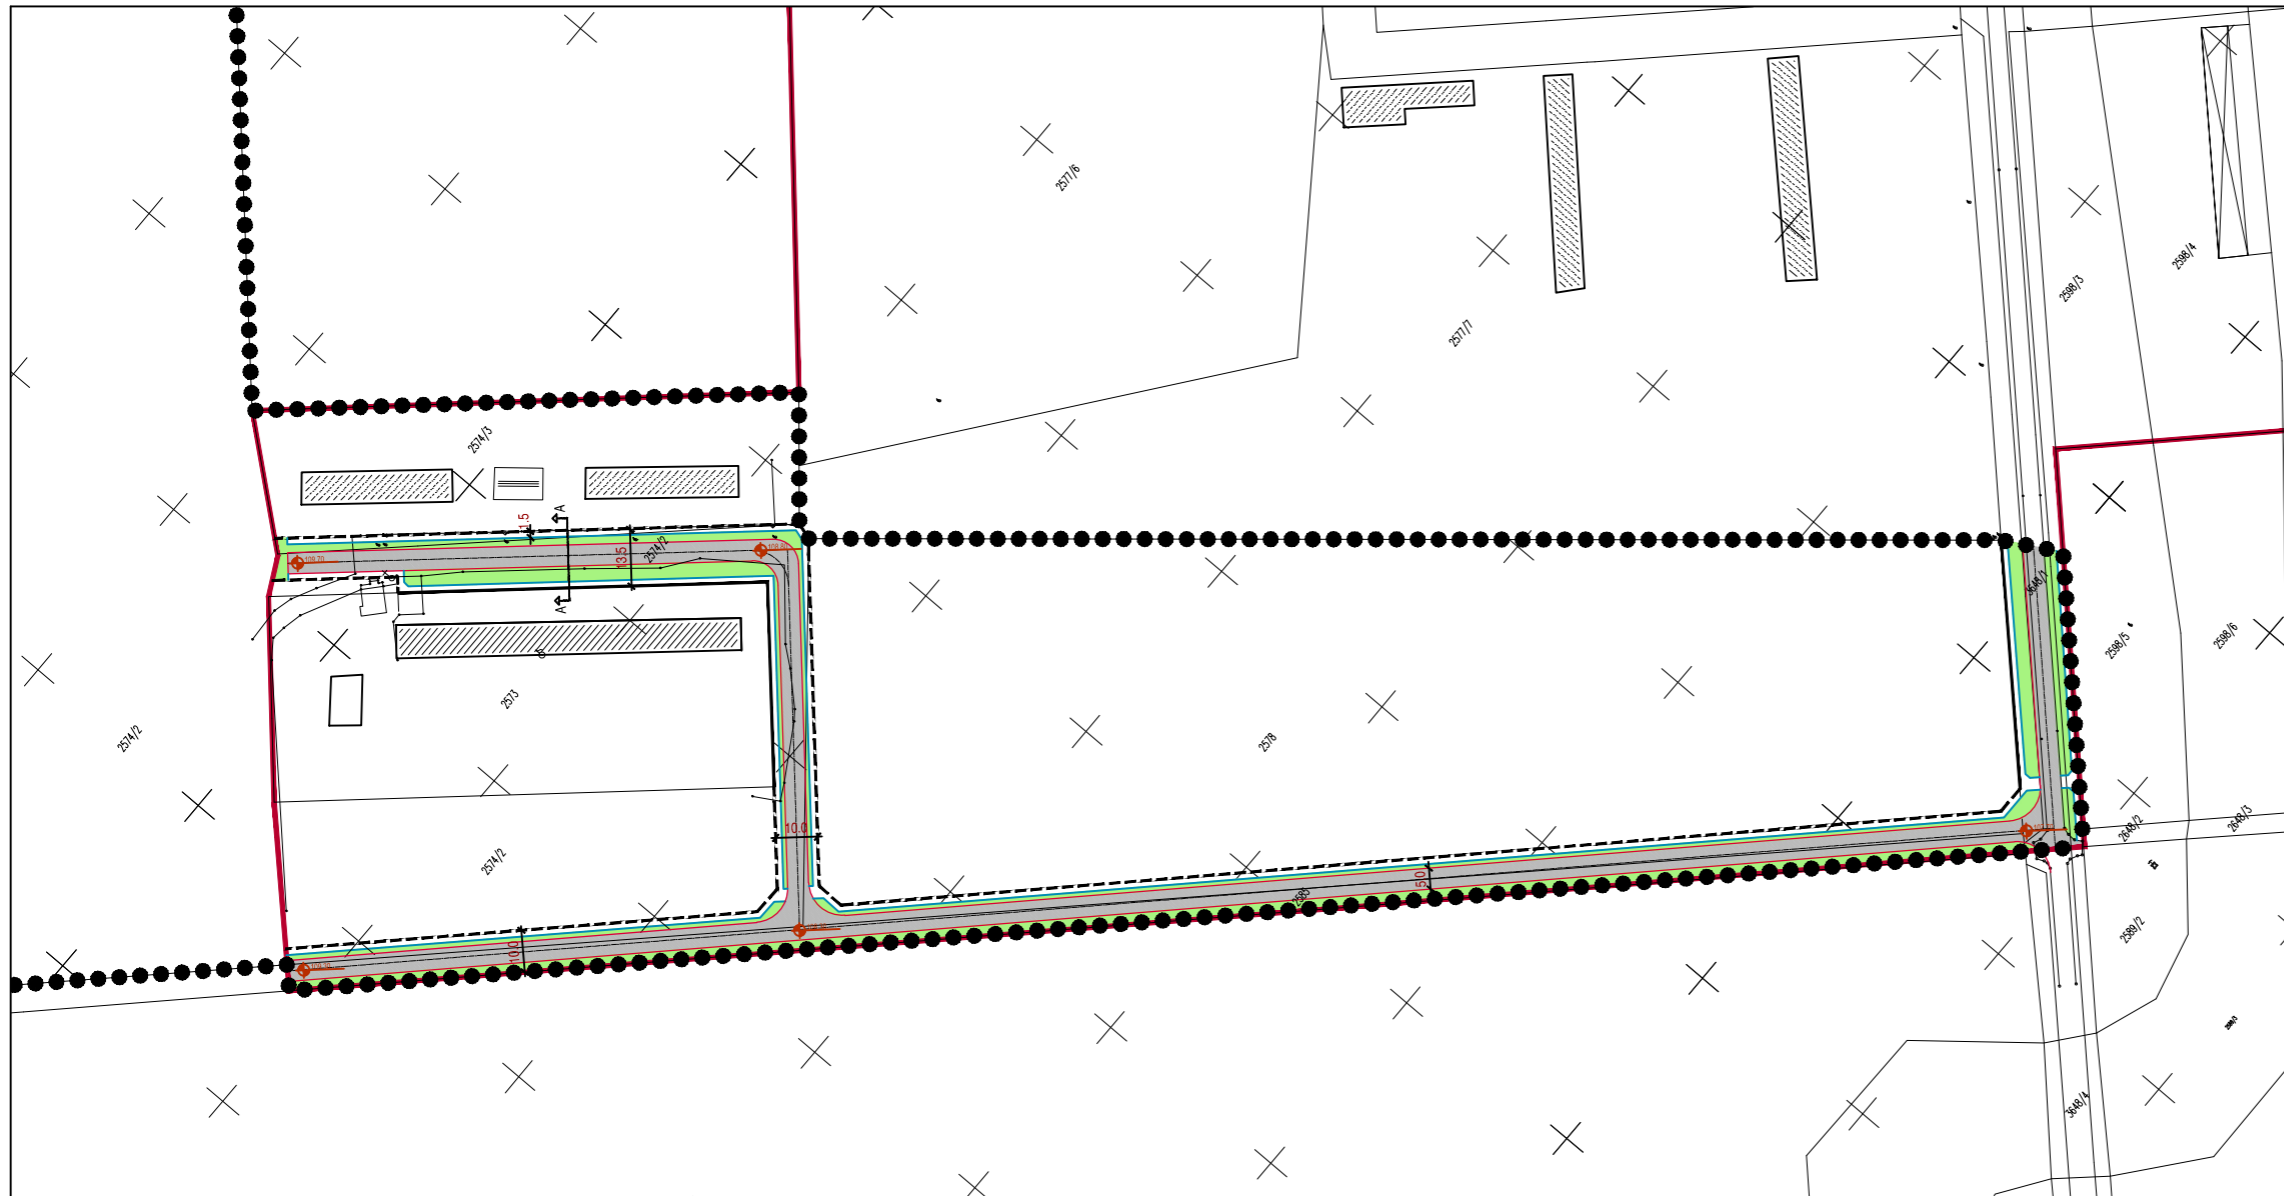

- LEGENDA:
- Granica obuhvata plana
 - Granica građevinskog reona naselja
 - Regulacione linije po postojećim međnim linijama
 - - - Planirane regulacione linije
 - ▬ Planirani kolovoz
 - ▬ Planirani trotoar
 - ▬ Ulično zelenilo

ZAVOD ZA URBANIZAM SUBOTICA

Predmet: Plan detaljne regulacije za regulaciju ulice na k.p. br. 2578, 2574/2 i 2585 K.O. Bikovo u naselju Gabrić	Crtež: SAOBRAČAJNO REŠENJE, REGULACIJA I NIVELACIJA	Odgovorni urbanista: MILAN MARIJANOVIĆ, dipl. ing. saob.	Planer:	Planer
---	---	---	---------	--------

Broj ugovora: 27-134/14
Datum: 1/15
Paraf:
Razmera: 1:1000
Br. lista: 4.

GRAD SUBOTICA