


# PLAN GENERALNE REGULACIJE ZA NASELJE HAJDUKOVO

NACRT PLANA

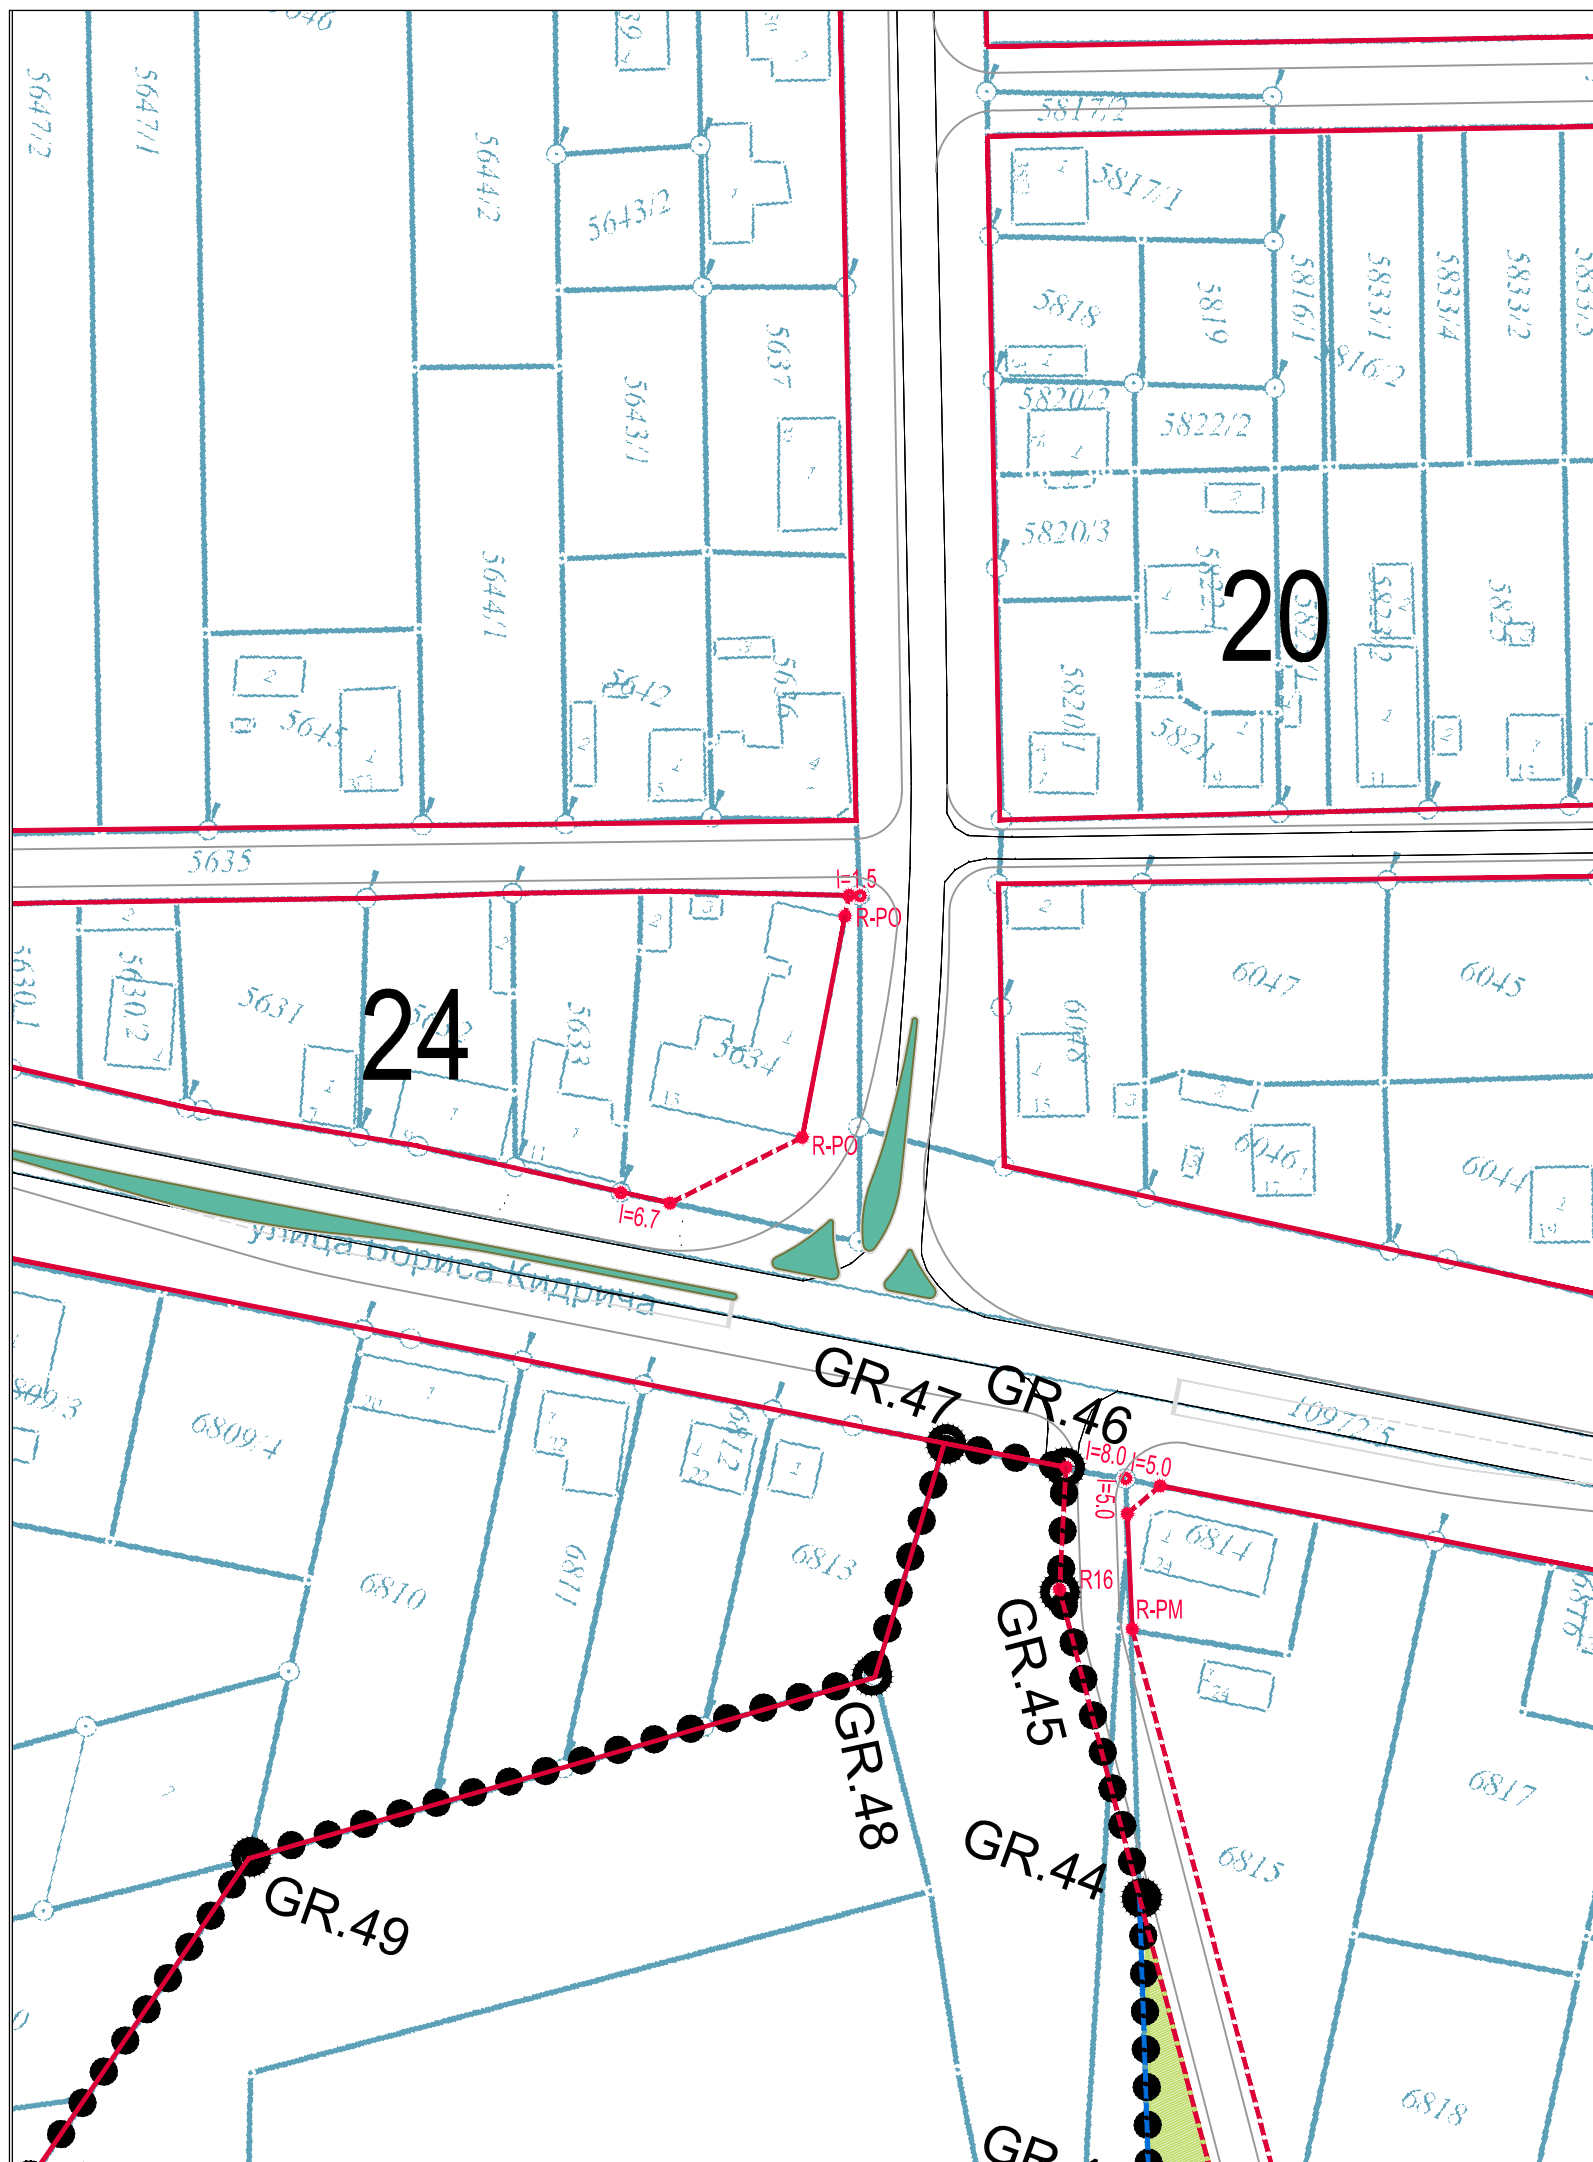

## REGULACIJA POVRŠINA JAVNE NAMENE - ULICA - DETALJ 5 -

- Granica obuhvata plana
- GR.1 ● Prelomne tačke granice plana generalne regulacije
- Regulacione linije po postojećim međnim linijama
- - - Planirane regulacione linije
- R-13 ● Prelomne tačke planirane regulacione linije označene sa koordinatama
- R-PM ● R-PO ● Prelomne tačke planirane regulacione linije na postojećim međnim tačkama i postojećim objektima
- 24 Oznake blokova

## ZAVOD ZA URBANIZAM SUBOTICA

Broj ugovora-narudžbe  
**27-11-13**

Predmet PLAN GENERALNE REGULACIJE ZA NASELJE HAJDUKOVO	Crtež  PLAN REGULACIJE I NIVELACIJE - DETALJ 5 -	Odgovorni urbanista ANA BUKVIĆ, dipl.ing.arh	Datum I/15.	Paraf	Razmera 1:1000
		Planer MILAN MARJANOV, dipl.ing.saob.			Br.lista <b>2.5.5</b>
Naručilac GRAD SUBOTICA					