



Karakteristični poprečni presek ulice 1-1

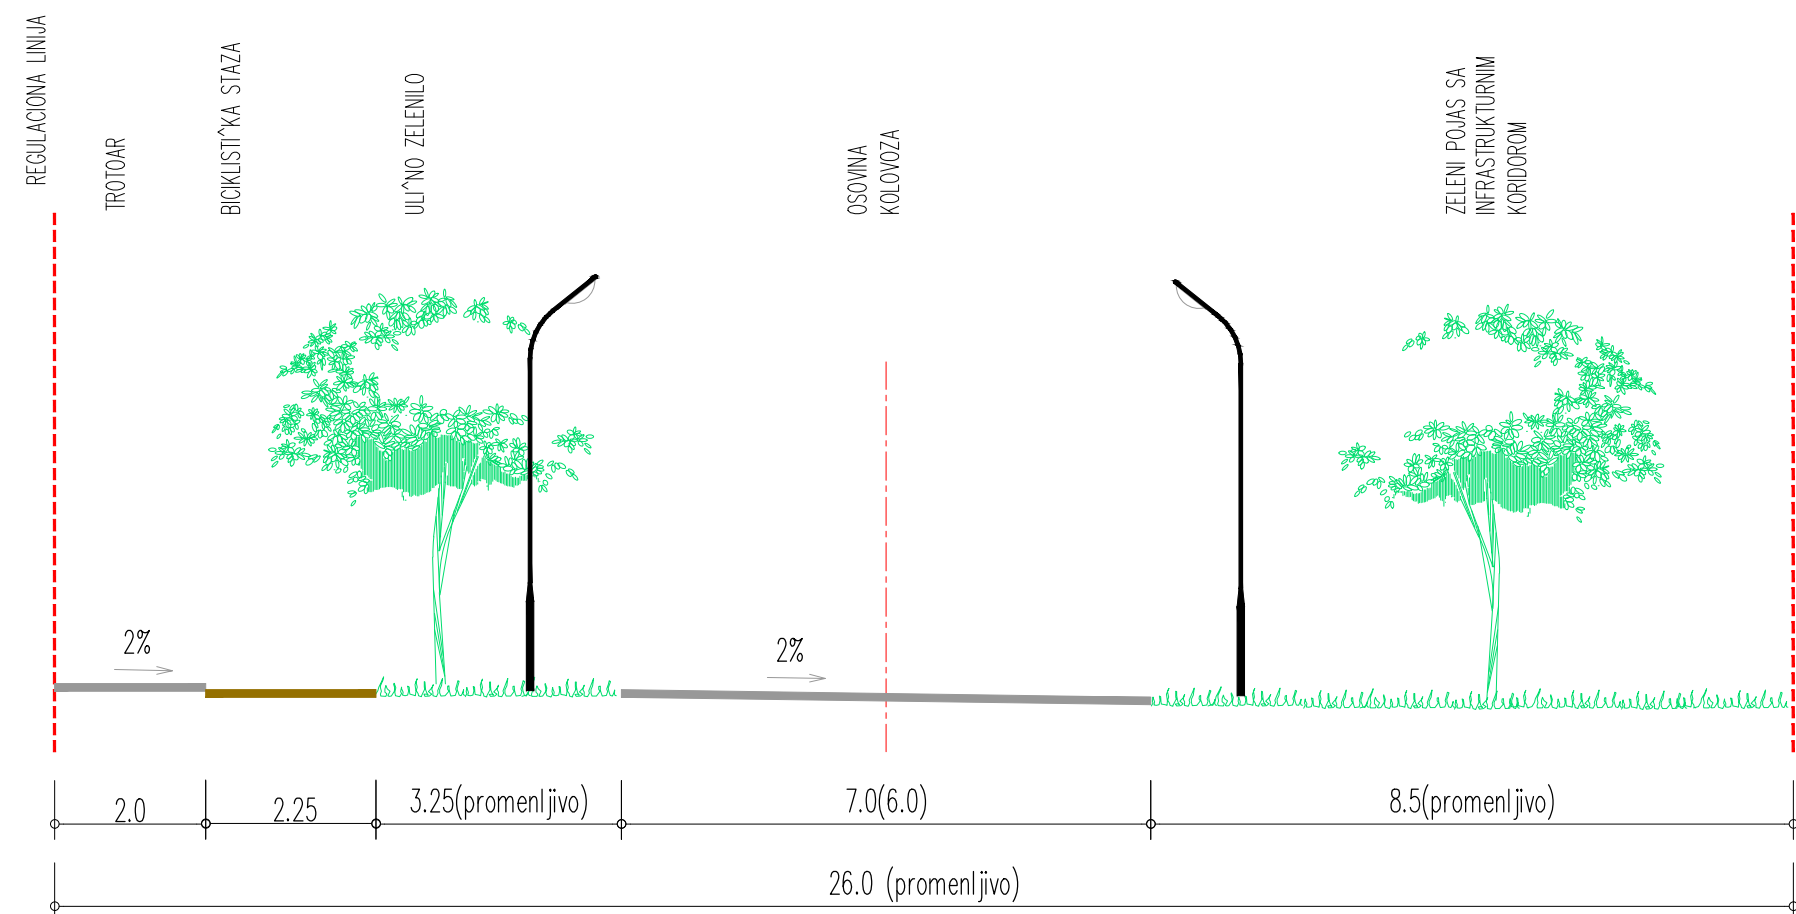

Karakteristični poprečni presek ulice 2-2

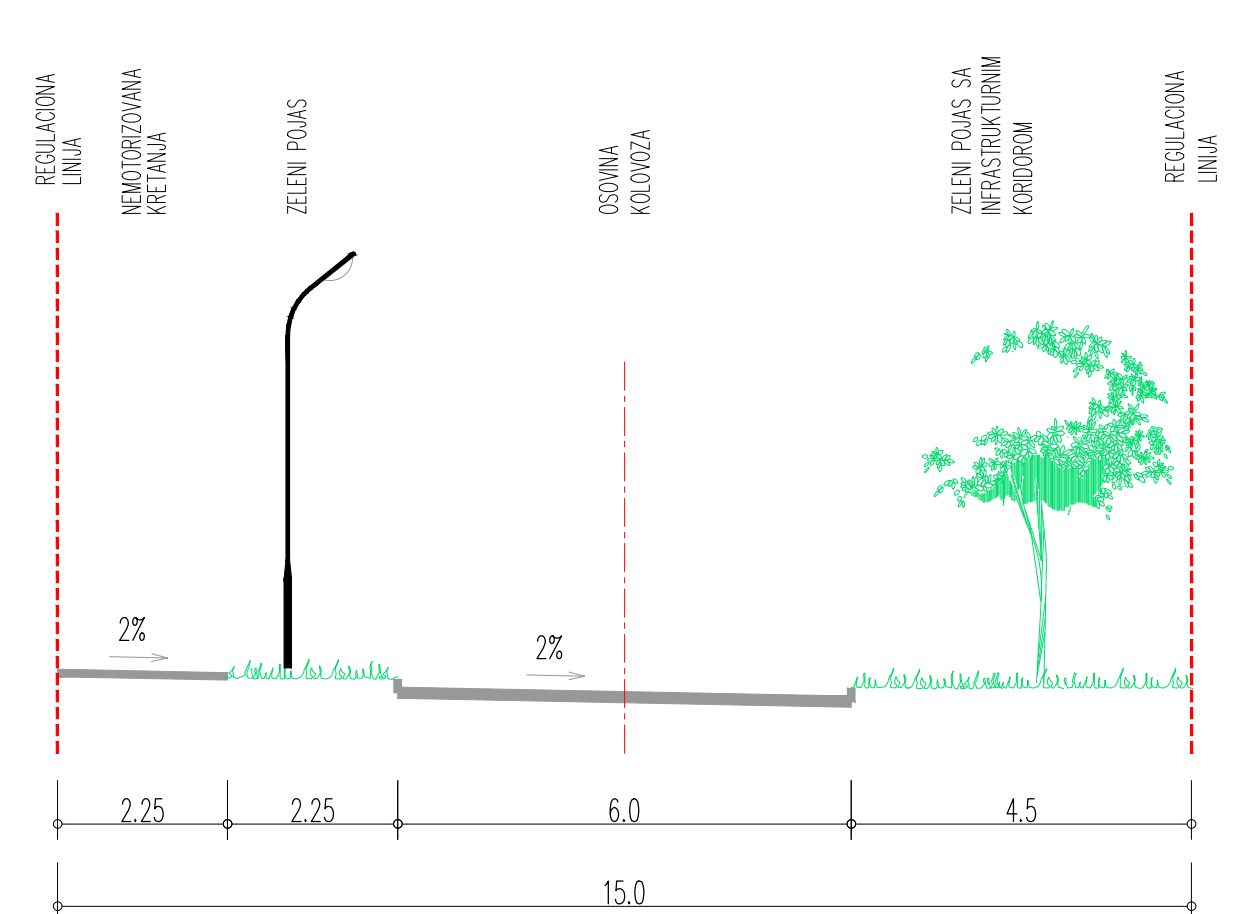

JP ZAVOD ZA URBANIZAM GRADA SUBOTICE

Broj ugovora-narudžbe 27-53/14	
Datum april 2015.	Razmera 1 : 100
Paraf	Br.lista 7

Predmet PDR za blokove 203 i 206 namenjene za komercijalne funkcije, južno od Segedinskog puta i zapadno od obilaznice Palić u Subotici
Naručilac JP „Direkcija za izgradnju grada Subotice“

Crtež KARAKTERISTIČNI POPREČNI PRESECI ULICA
--

Odgovorni urbanista Aleksandar Alavantić, dipl.inž.arh.
Planer saobraćaja Laslo Juhas, dipl.inž.saob.