


POPREČNI PROFIL DRŽAVNOG PUTA IIA br. 100 SA SERVISNOM SAOBRAĆAJNICOM

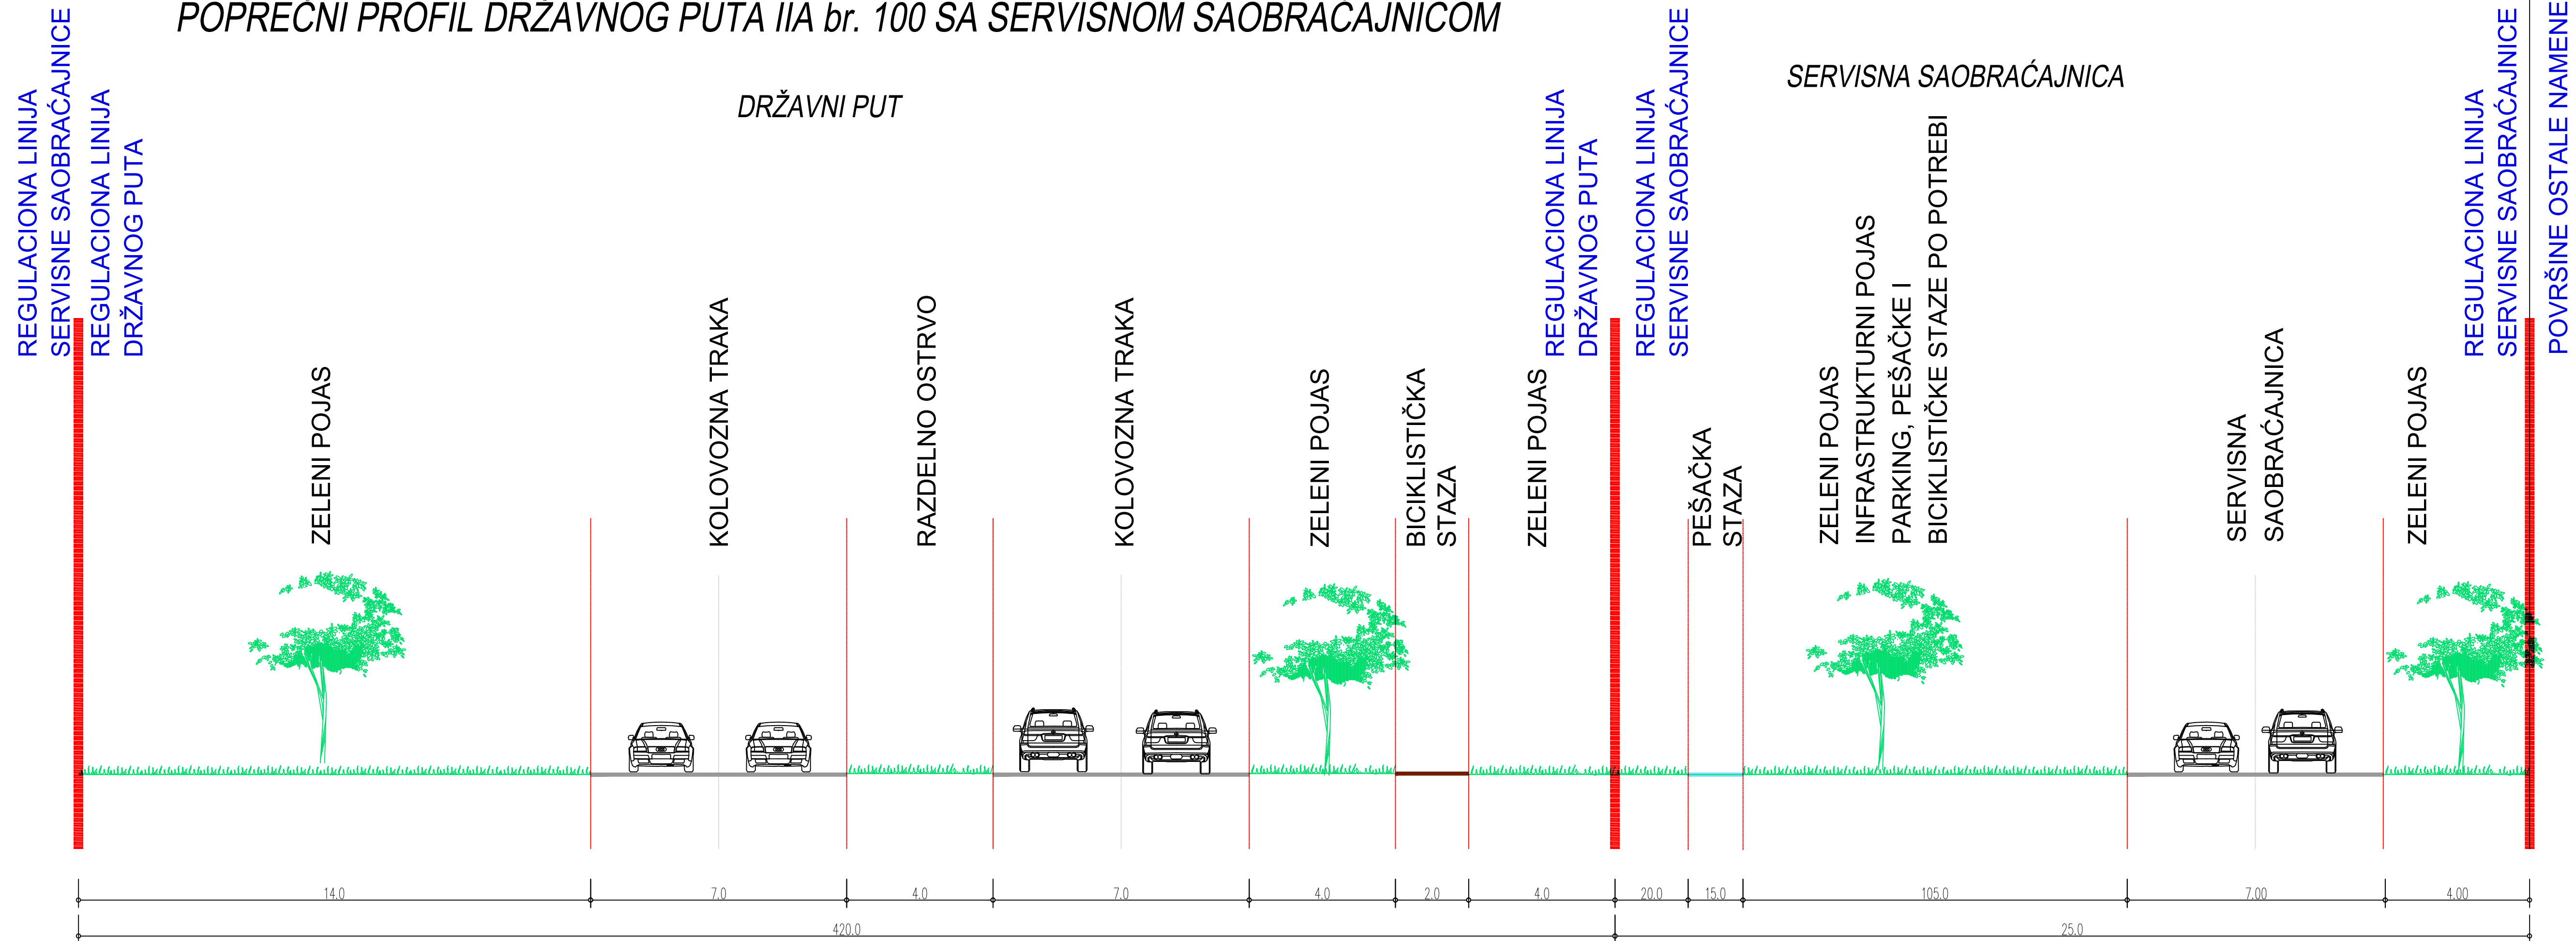

JP ZAVOD ZA URBANIZAM GRADA SUBOTICE		Broj ugovora-narudžbe 27-116/14	
Predmet Nacrtni PDR-a za delove blokova 16.5 i 17.2 severno od Segedinskog puta u Subotici	Crtež KARAKTERISTIČNI POPREČNI PRESECI ULICA	Odgovorni urbanista Aleksandar Alavantić, dipl.inž.arh.	Datum jun 2015.
Naručilac JP „Direkcija za izgradnju grada Subotice“	Planer saobraćaja Juhas Laslo, dipl.inž.saob.	Paraf	Razmera 1 : 2000
			Br.lista 7